

- Navigation
- - - Route
  - bauliche Anlagen
  - Grünflächen
  - Baustelle


Index	Datum	Änderung



Planverfasser PT  
 Ausgabedatum 03/21/09  
 Letzter Index

Planart  
**Baustelleneinrichtungsplan**

Planname  
**Lageplan**

Projekt # Maßstab Plan #  
**P140 BS 1.0**

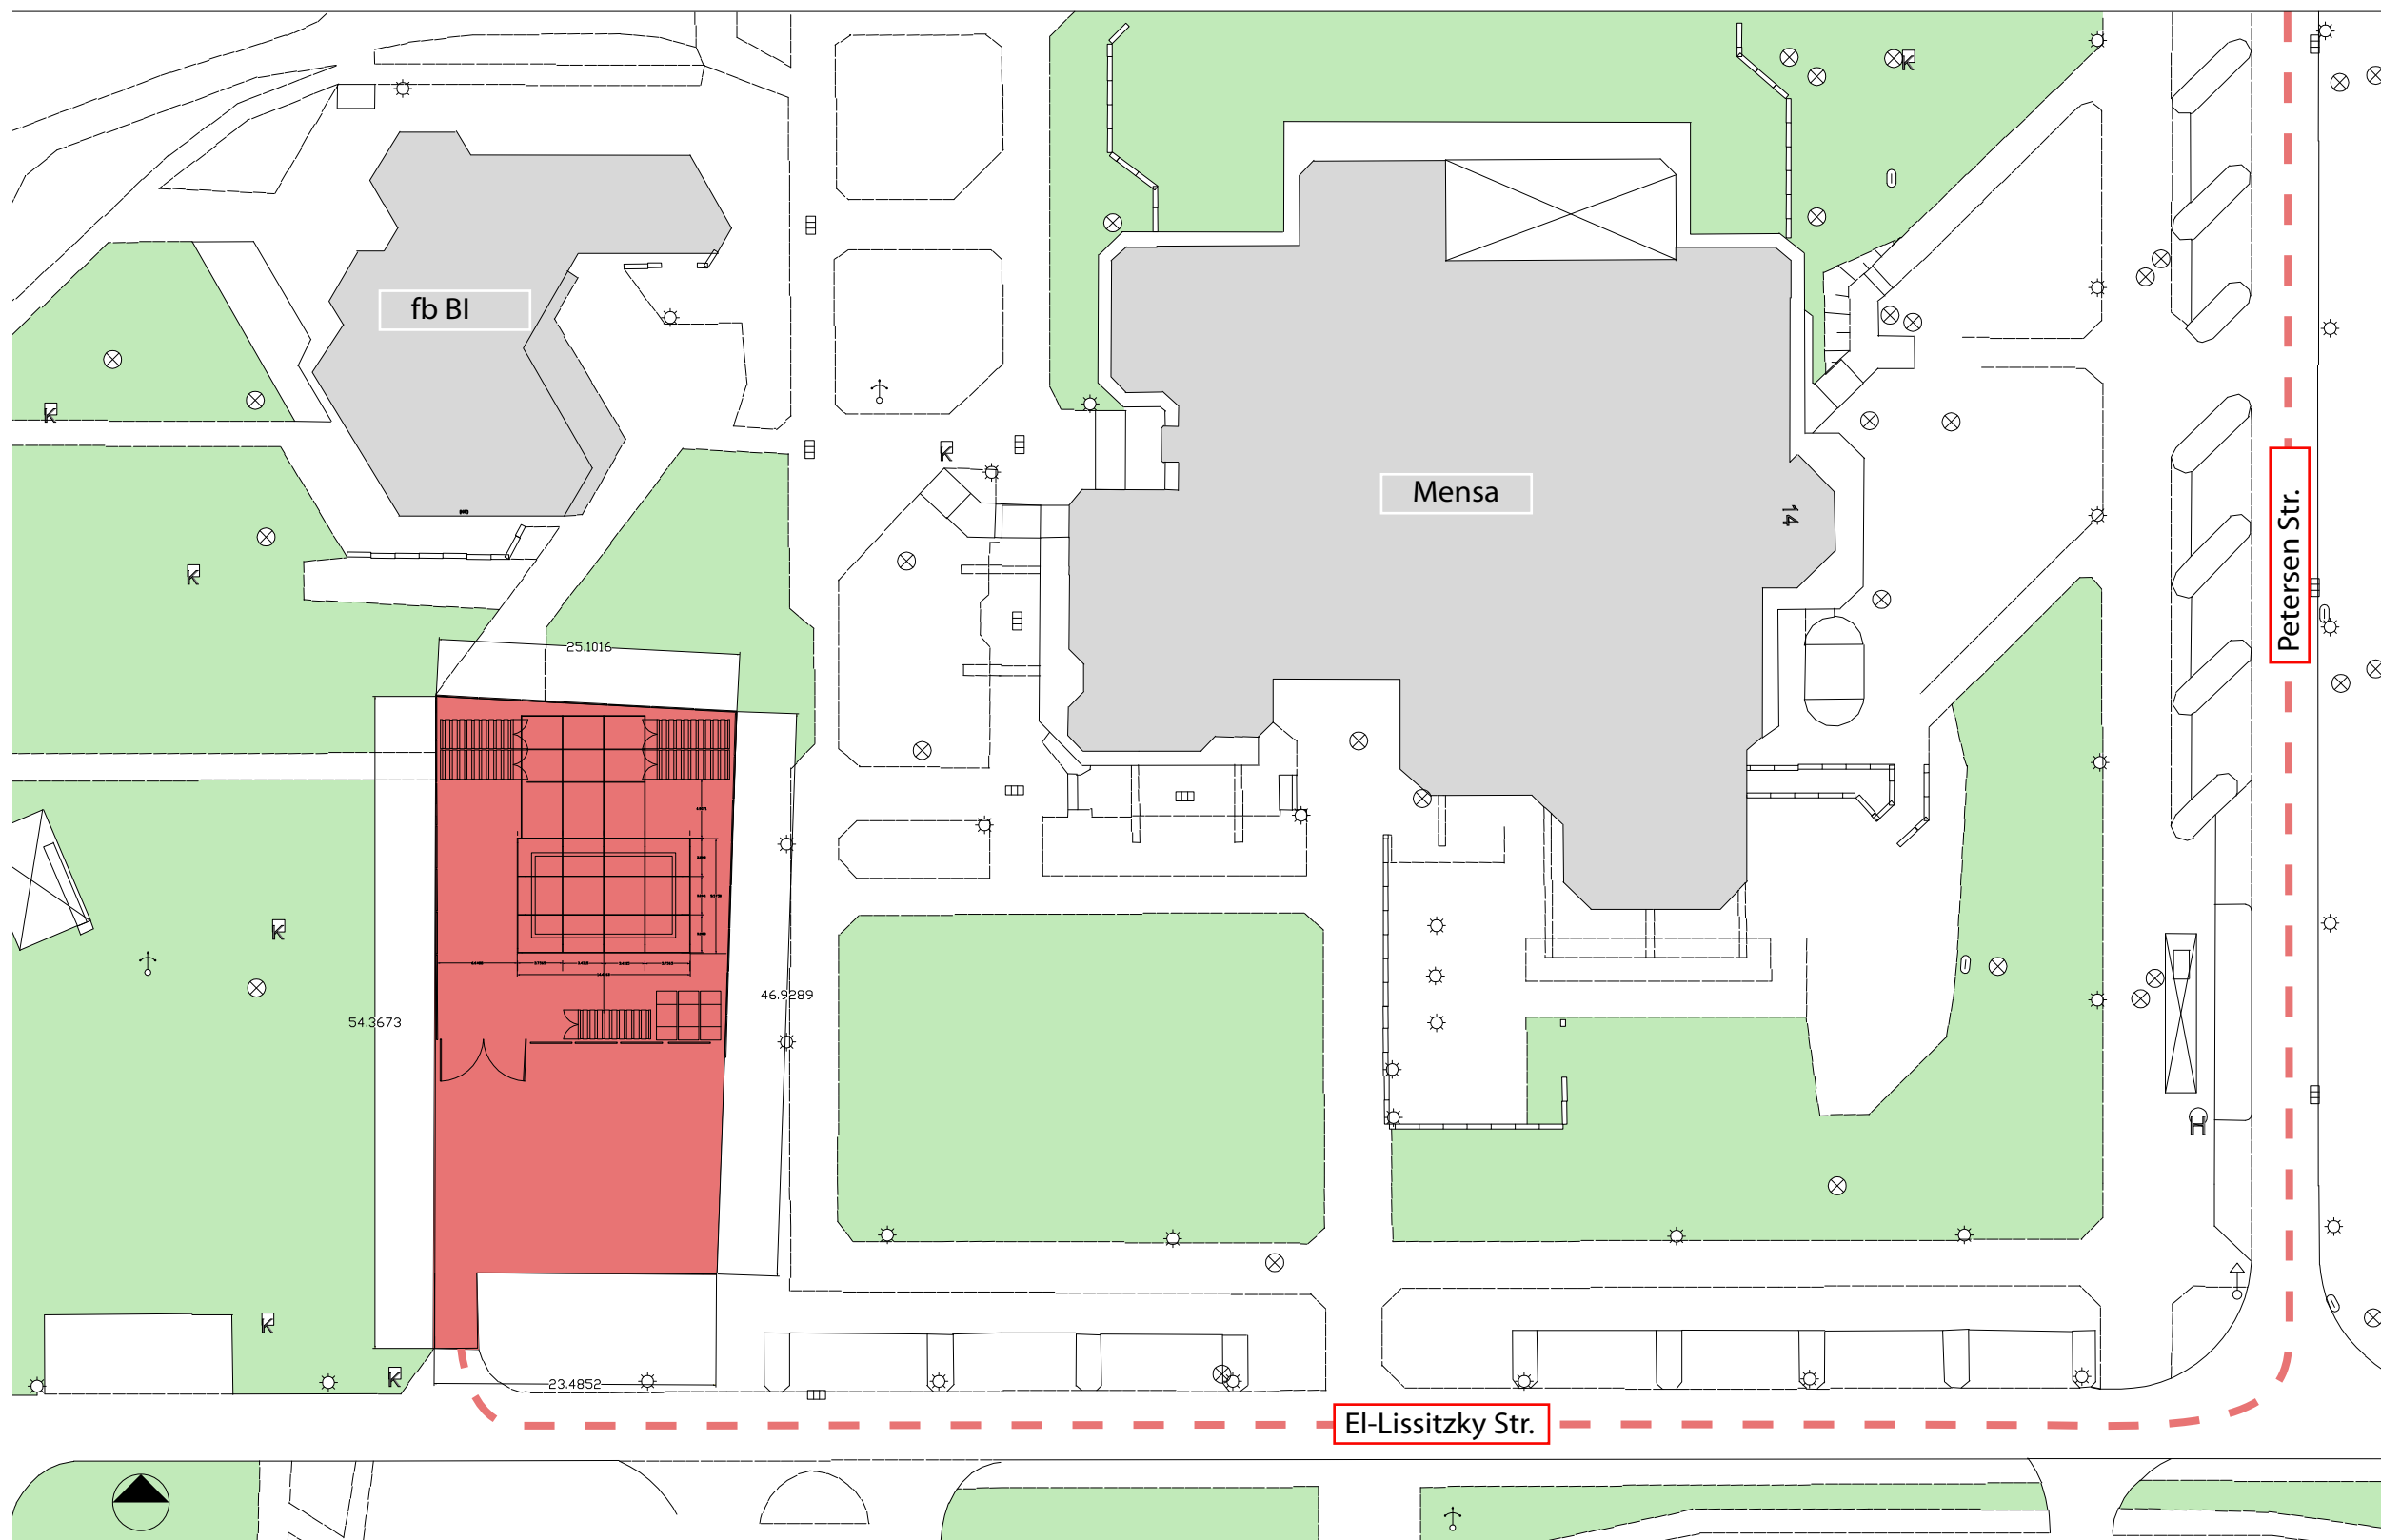

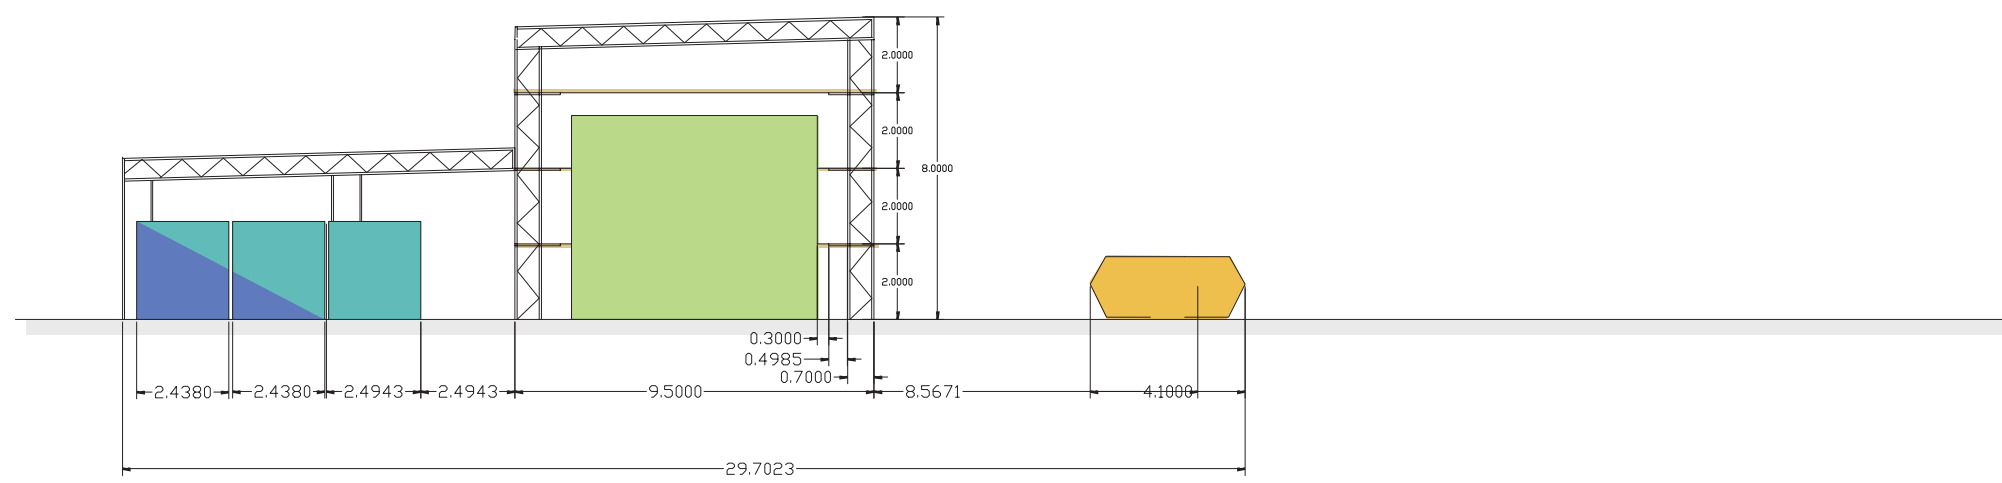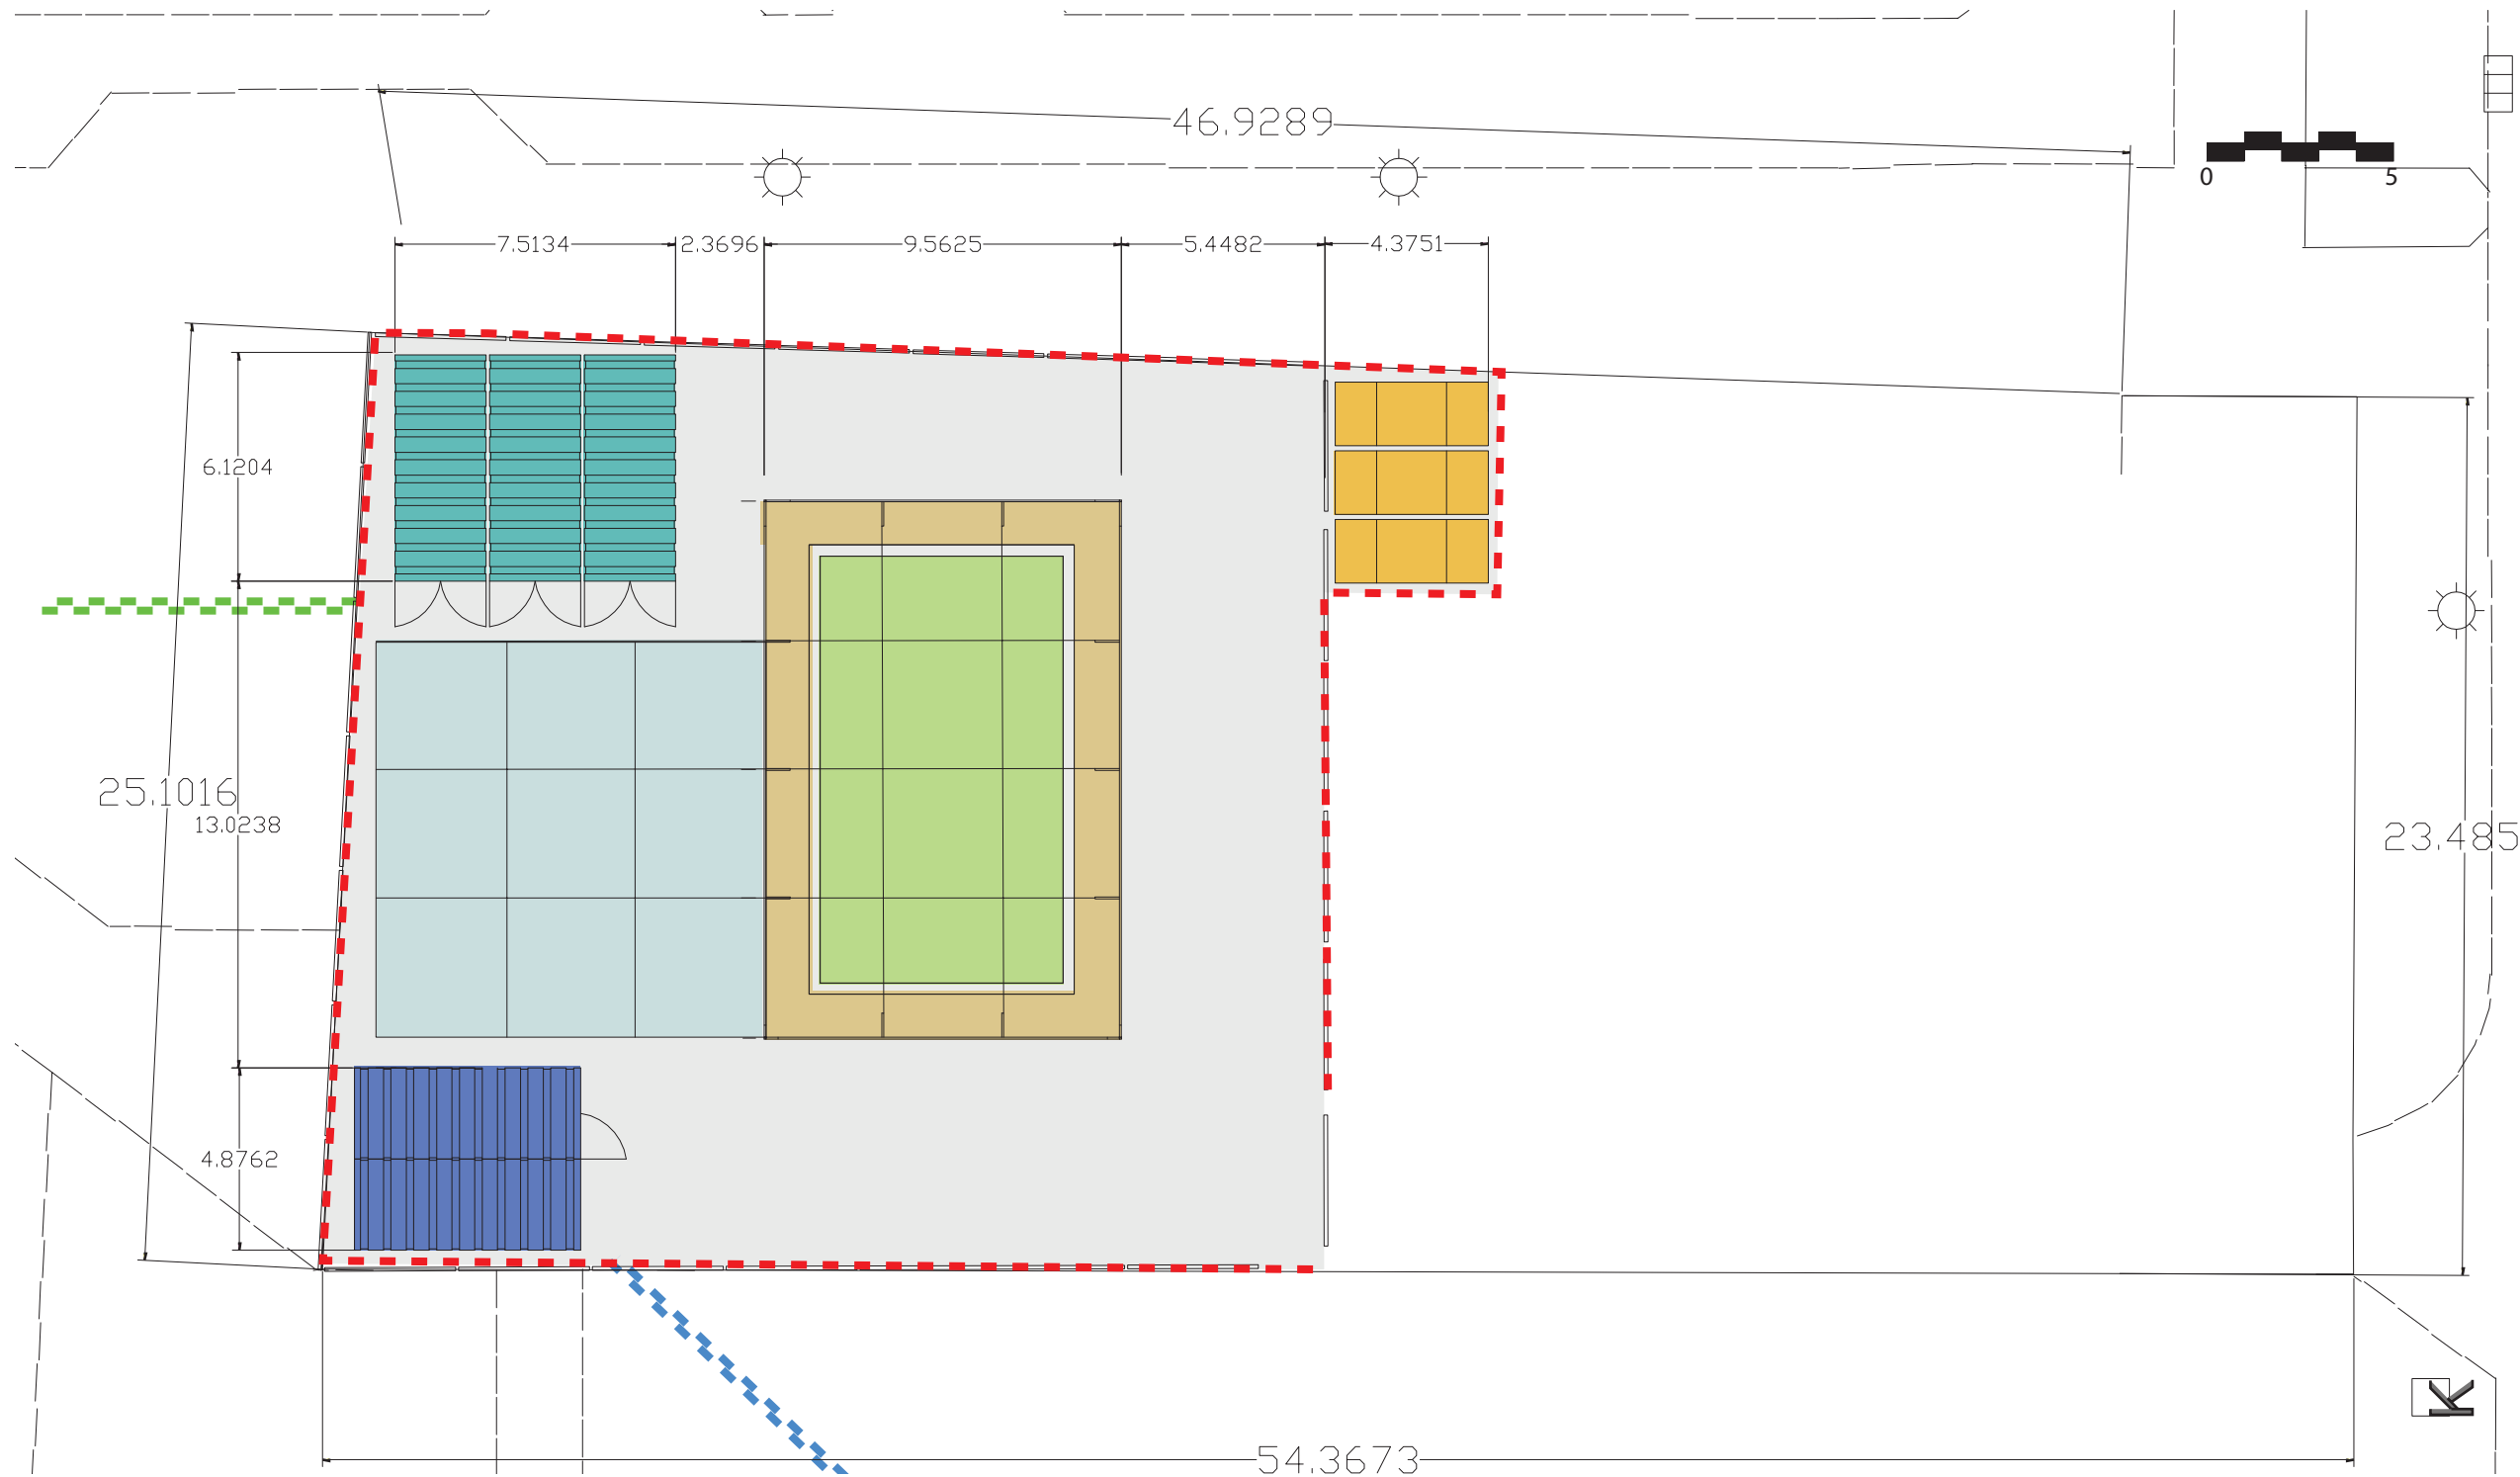

- Navigation
- Baugrund
  - vorgelagerte Zone
  - Bauzaun
  - Baugerüst
  - überdachte Fläche
  - Abfall Container
  - Büro Container (20'')
  - Lager Container (20'')
  - SD09 Baukörper
  - Stromanschluss
  - Wasseranschluss

Index	Datum	Änderung

Planverfasser PT  
 Ausgabedatum 03/27/09  
 Letzter Index

Planart  
**Baustelleneinrichtungsplan**

Planname  
**Baustelleneinrichtungsplan Grundriss**

Projekt # Maßstab Plan #  
**P140 BS**

VORABZUG